

Схема размещения гаражей, являющихся некапитальными сооружениями,

стоянок технических или других средств передвижения инвалидов вблизи их места жительства

Местоположение/кадастровый №: Московская область,


Одинцовский г.о., г.Одинцово, ул.Маршала Жукова, кадастровый номер квартала 50:20:0030117

Площадь земельного участка: 13 кв.м.

Категория земель: земли населенных пунктов

Вид разрешенного использования: в соответствии с территориальной зоной

Обеспечение доступа: земли общего пользования

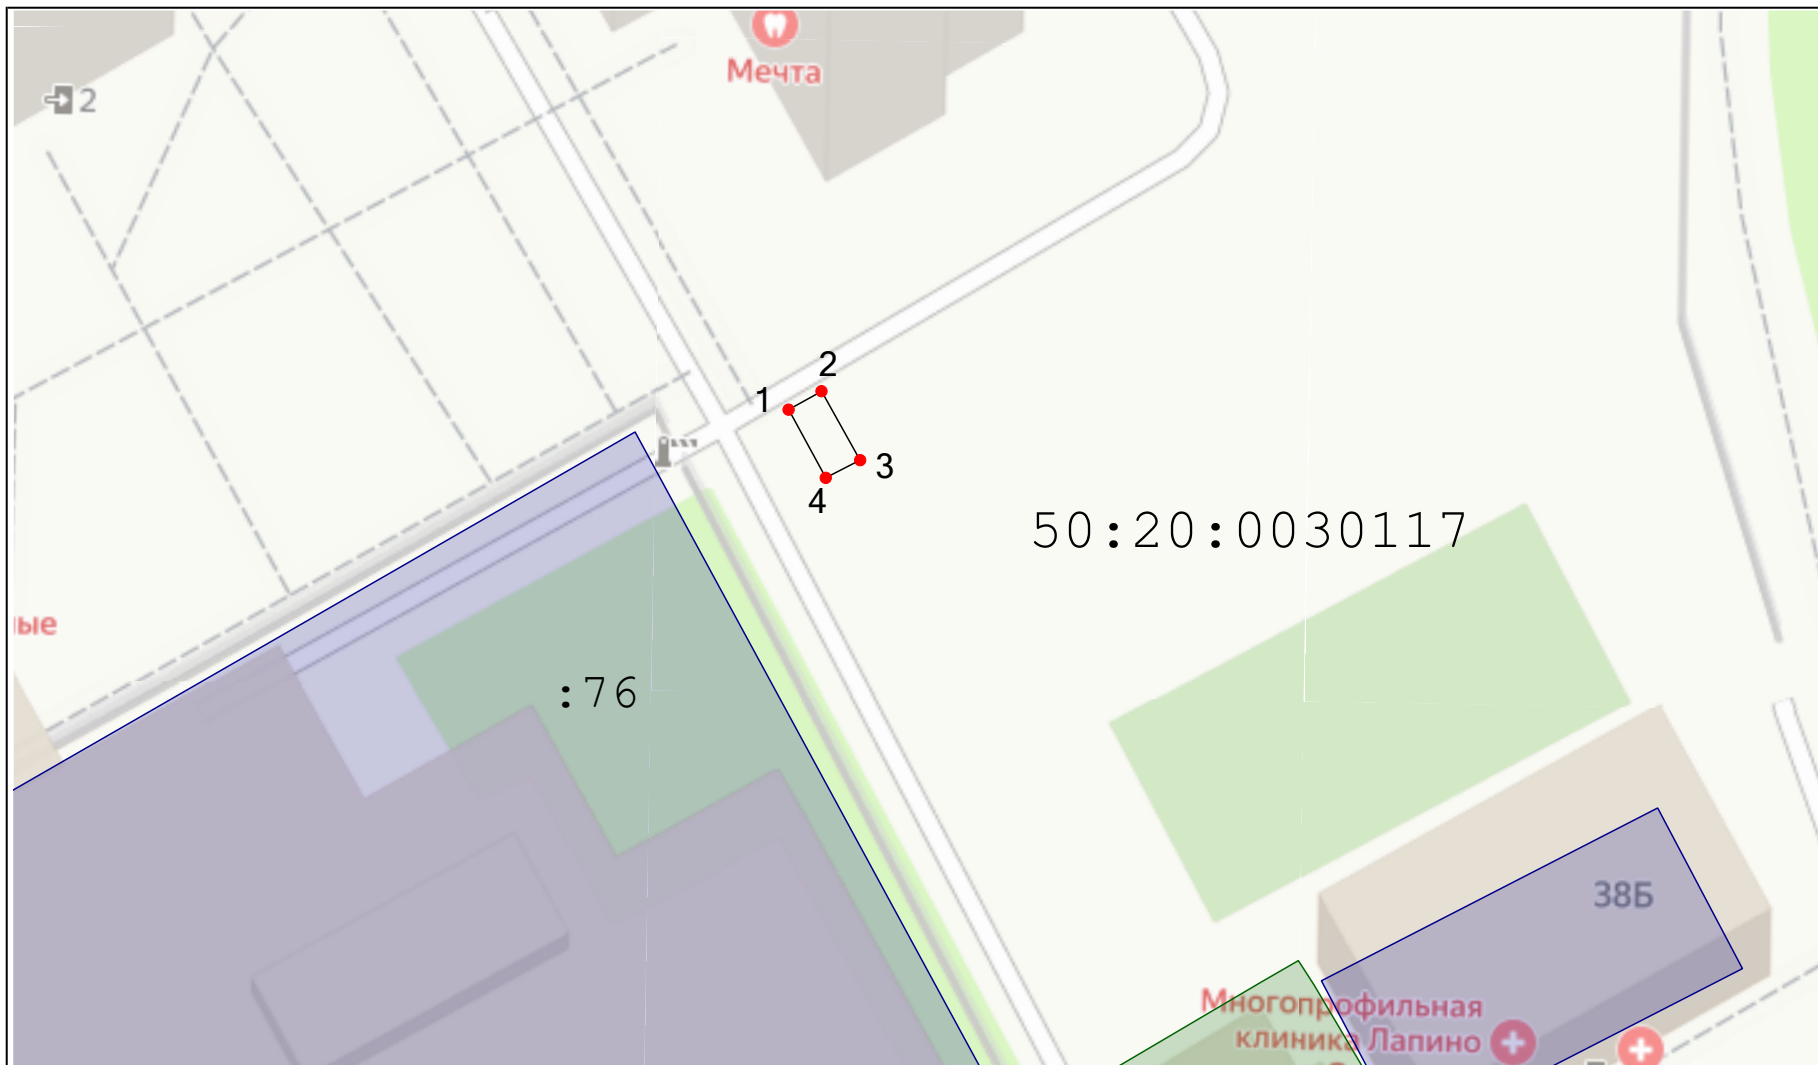

Масштаб 1:500

Условные обозначения:

— существующая часть границы, имеющиеся в ЕГРН сведения о которой достаточны для определения её на местности

— вновь образованная часть границы, сведения о которой достаточны для определения ее местоположения

50:20:0010518 - кадастровый номер квартала

:321 - кадастровый номер земельного участка по сведениям ЕГРН

:ЗУ1 - обозначение образуемого земельного участка

• - характерная точка границы земельного участка, сведения о которой отсутствуют в ЕГРН, местоположение которой определено при кадастровых работах (новая характерная точка)

1 - обозначение характерной точки границы, сведения о которой позволяют однозначно определить ее положение на местности

50.20.1.1.399 - зона с особыми условиями использования территорий

— земли общего пользования

Описание границ смежных землепользователей от 1 до 1 - земли неразграниченной гос.собственности МСК-50, зона 2

Геоданные

№ п/п	Имя точки	X, м	Y, м	Дирекцион. угол	S, м
:ЗУ1					
1	1	460 984,84	2 173 825,05	60° 42,4'	2,50
2	2	460 986,06	2 173 827,23	150° 42,4'	5,23
3	3	460 981,50	2 173 829,78	242° 47,4'	2,56
4	4	460 980,33	2 173 827,51	331° 23,8'	5,14
1	1	460 984,84	2 173 825,05		

Экспликация земель

Кадастровый номер	Площадь, кв.м.
<div style="border: 1px solid red; width: 20px; height: 10px; display: inline-block;"></div> - земли неразграниченной государственной собственности	13 кв.м.